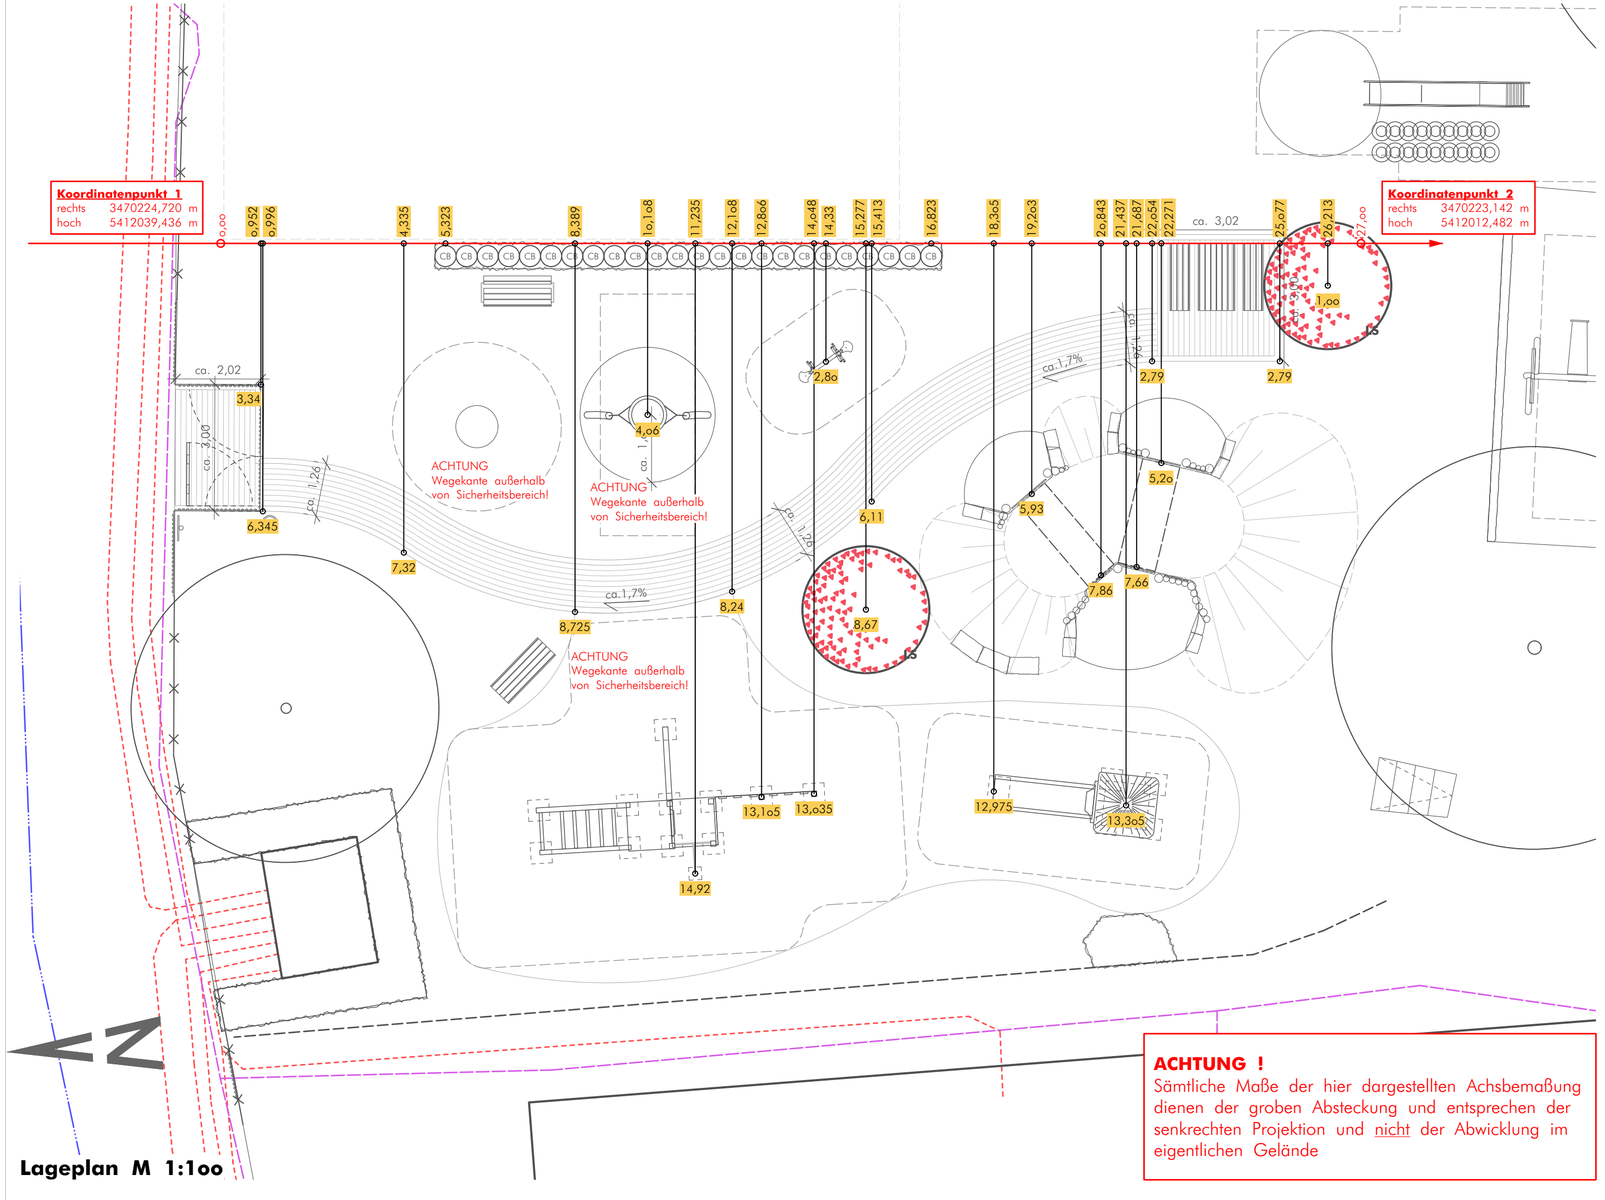

Lageplan M 1:100

ACHTUNG !
Sämtliche Maße der hier dargestellten Achsbemaßung dienen der groben Absteckung und entsprechen der senkrechten Projektion und nicht der Abwicklung im eigentlichen Gelände

ACHTUNG:

Sämtliche Maße und Höhen sind vor Ort vom Auftragnehmer eigenverantwortlich nachzuprüfen.
Vor Baubeginn ist der Auftragnehmer verpflichtet, sämtliche Unterlagen bzgl. Kabel, Leitungen etc. einzusehen. Es sind alle Vorkehrungen zu treffen, um bei der Bauausführung eine Beschädigung solcher Anlagen zu vermeiden.

Änderung/Index	Datum	Name

Stadt Neuenbürg

Mühlstraße 24
753o5 Neuenbürg

Umbau und Sanierung Kinderspielplatz an der Turnstraße in Neuenbürg

AUSFÜHRUNGSPLANUNG

Absteckplan
o9/2o23 . M 1:1oo
Pl.Nr. 27o7 - AP 1.2 . gez. jb

Büro Volker Boden
Freier Landschaftsarchitekt BDLA

Ob der Ziegelhütte 3
75223 Niefern - Öschelbronn
Telefon o 72 33 - 97 21 o4
Telefax o 72 33 - 97 21 o5
E-Mail: vb@boden-landschaftsarchitektur.de