

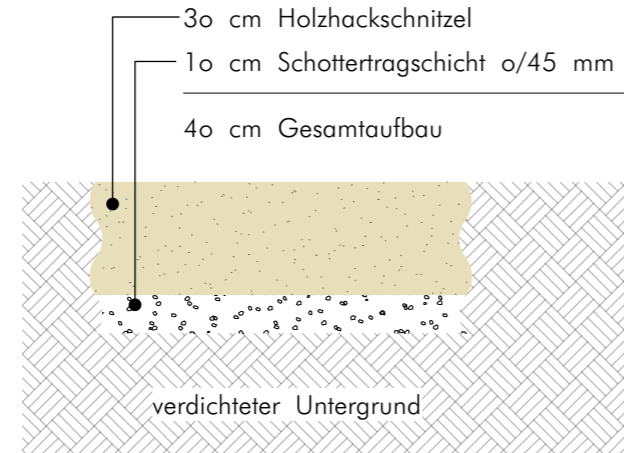




Prinzipaufbau Sandspielbereich M 1:20

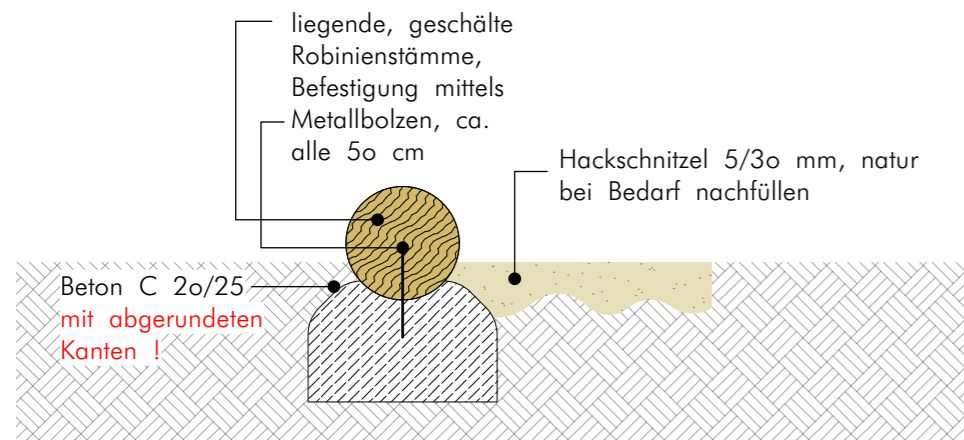


Prinzipaufbau Hackschnitzelbereich M 1:20

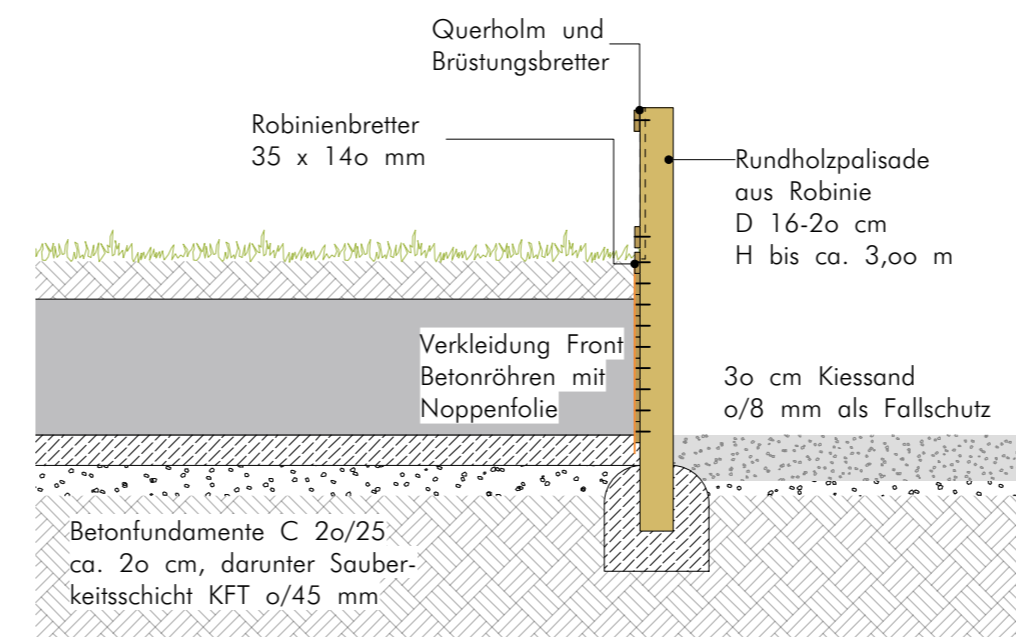

Prinzipaufbau neue Begrenzung mit liegenden Robiniestämmen M 1:20

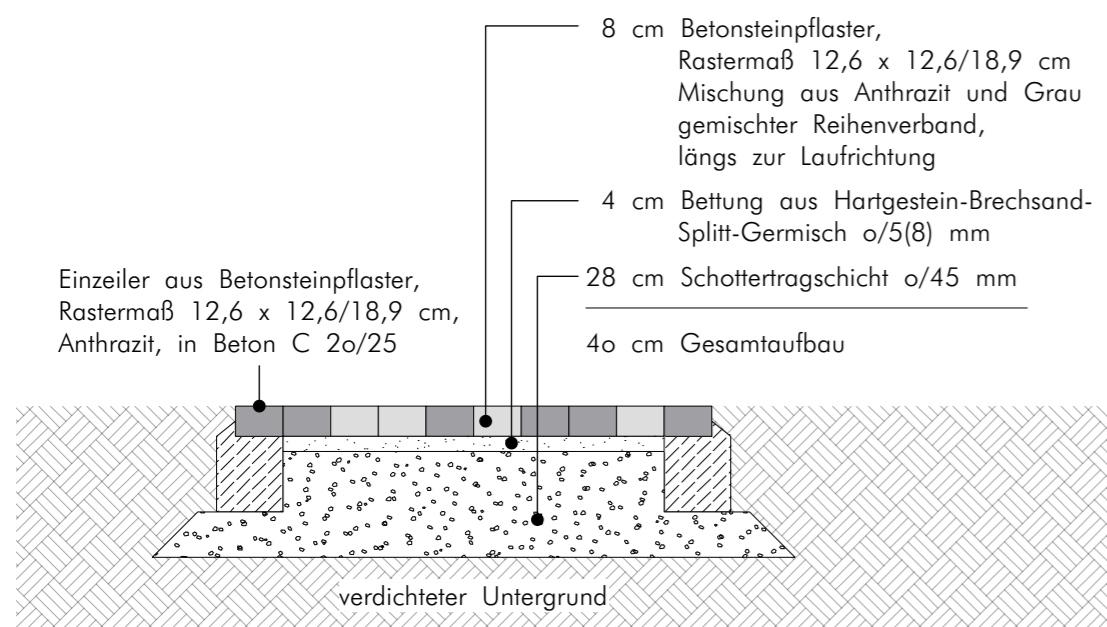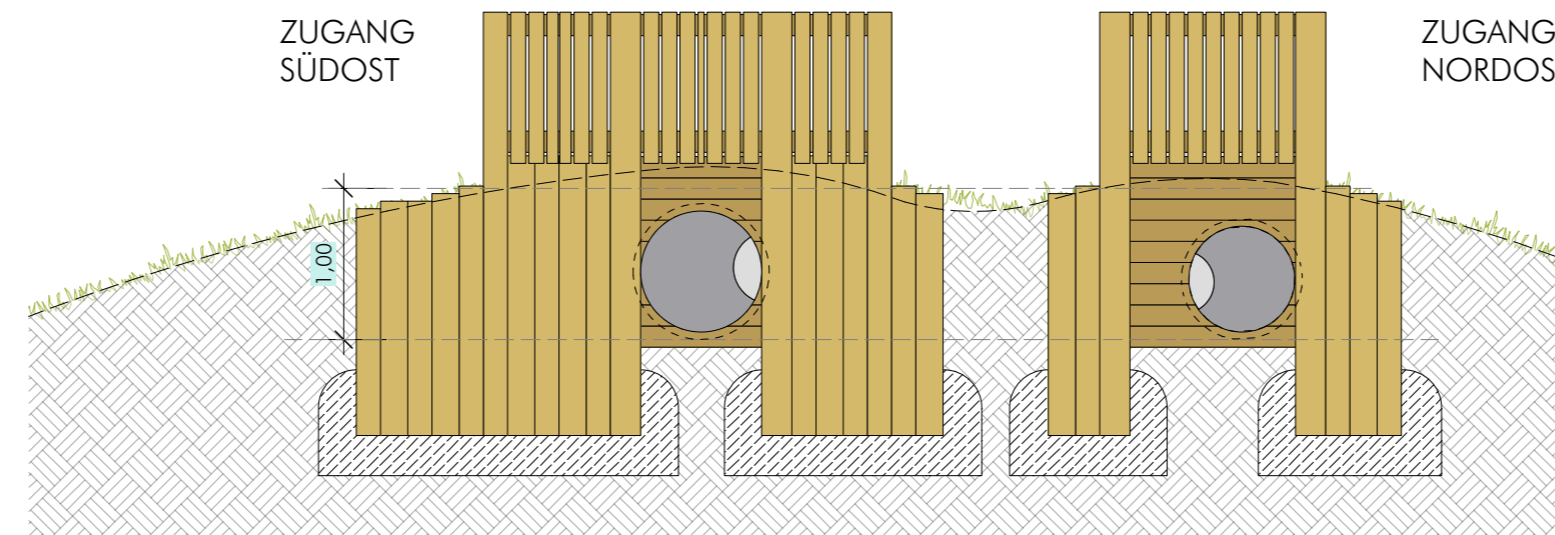

Prinzipaufbau Pflasterweg M 1:20

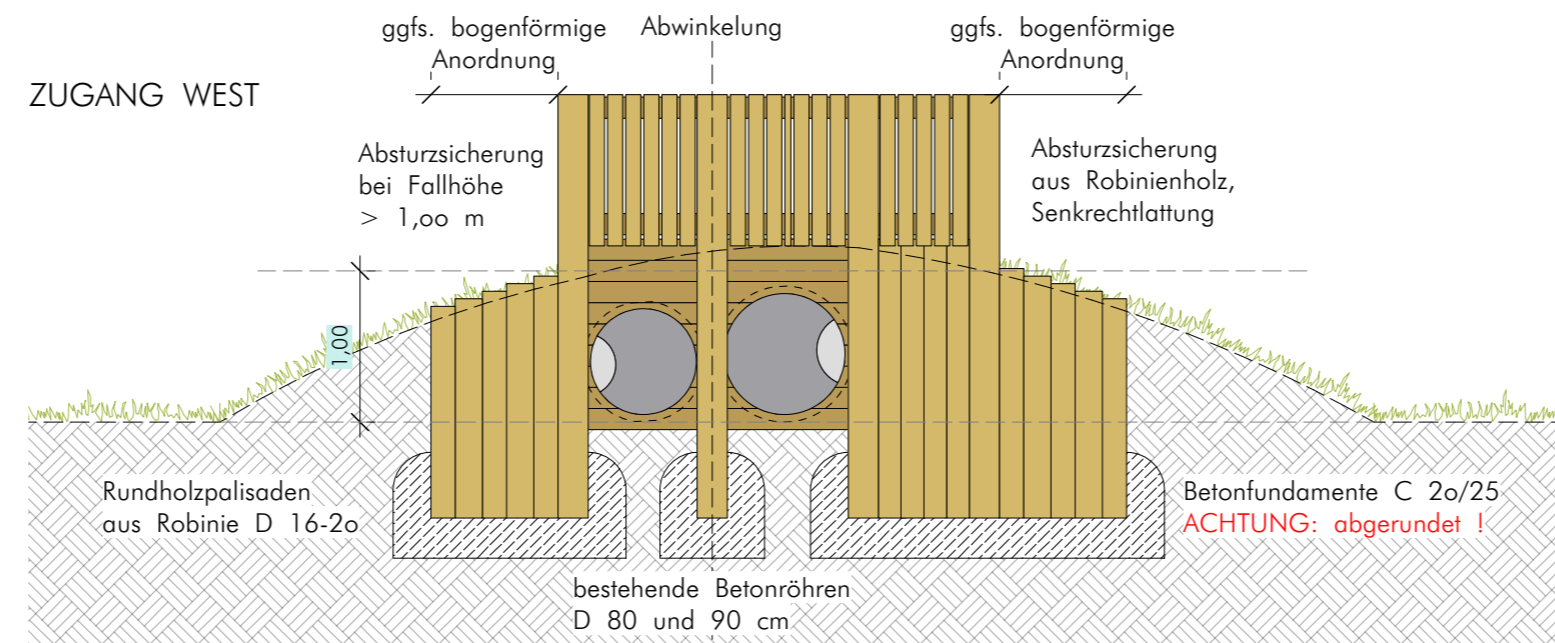

PRINZIPaufbau Brüstung / Einfassung Ein- / Ausgänge Betonröhren M 1:50

ACHTUNG:
Sämtliche Maße und Höhen sind vor Ort vom Auftragnehmer eigenverantwortlich nachzuprüfen.
Vor Baubeginn ist der Auftragnehmer verpflichtet, sämtliche Unterlagen bzgl. Kabel, Leitungen etc. einzusehen. Es sind alle Vorkehrungen zu treffen, um bei der Bauausführung eine Beschädigung solcher Anlagen zu vermeiden.

Änderung/Index	Datum	Name

Stadt Neuenbürg
Mühlstraße 24
75305 Neuenbürg

Umbau und Sanierung Kinderspielplatz an der Turnstraße in Neuenbürg

AUSFÜHRUNGSPLANUNG

Detailplan
09/2023 . **M 1:50 / 1:20**
Pl.Nr. 2707 - AP 1.4 . **gez. jB**

Büro Volker Boden
Freier Landschaftsarchitekt BDLA

Ob der Ziegelhütte 3
75223 Niefern - Öschelbronn
Telefon 0 72 33 - 97 21 04
Telefax 0 72 33 - 97 21 05
E-Mail: vb@boden-landschaftsarchitektur.de